


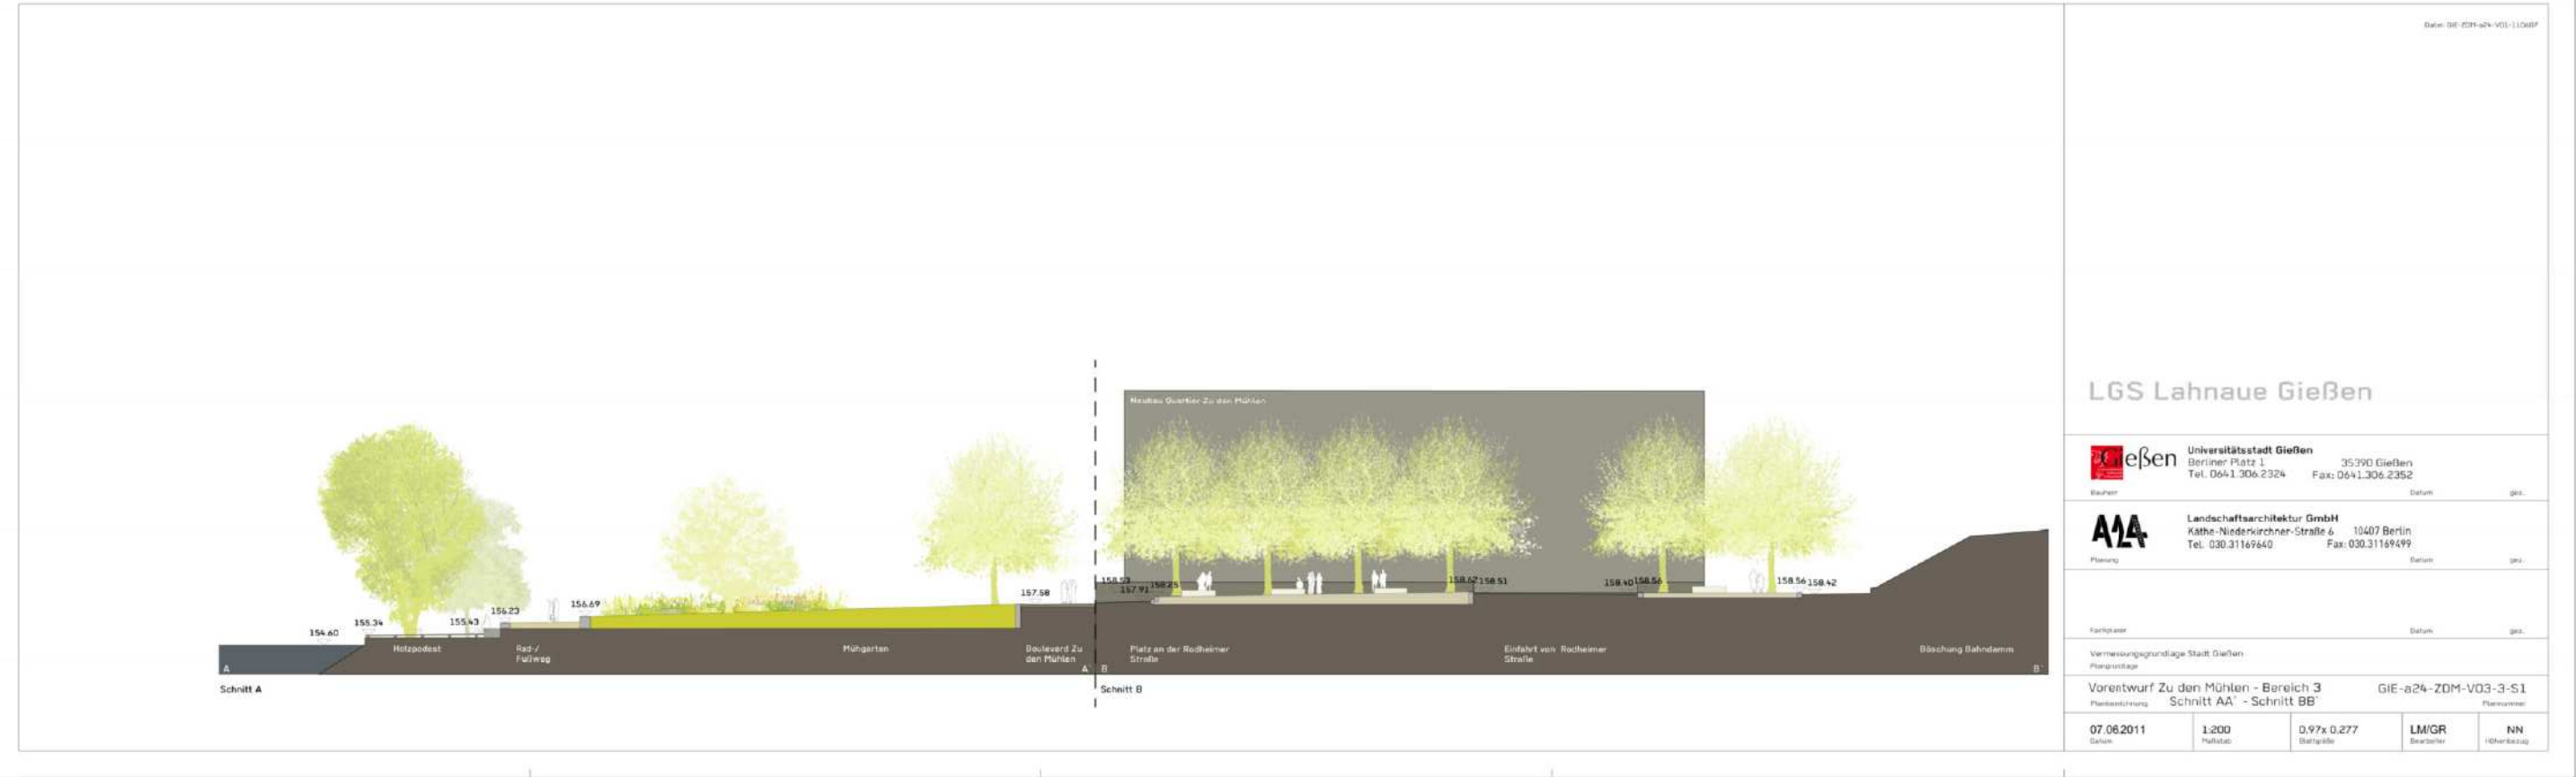

Schnitt, Maßstab 1:500



Erläuternder Beiplan 1
zum
Bebauungsplan
Nr. GI 01/17
Gebiet: "Zu den Mühlen"

Planung Landesgartenschau
Stand Vorentwurf

Entwurf

Planstand: 27.07.2011

Stadtplanungsamt Gießen



Legende	
	Bäume Bestand
	Bäume Planung
	Gebäude Bestand
	Gebäude Planung
	Höhen Bestand
	Höhen Planung
	Öffentliches Grün
	Platzflächen
	Spielflächen
	Staudenflächen
	Holzelemente
	Begrenzung Planungsgebiet
	Baufeld mit Gestaltungsaufträgen
	Steilplatzflächen
	Fahrradstellplätze
	Sitzbänke
	Mauern

LGS Lahnaue Gießen

	Universitätsstadt Gießen Berliner Platz 1 Tel. 0641.306.2324	35390 Gießen Fax: 0641.306.2352	Datum	gsl.
	Bauherr			
	Landschaftsarchitektur GmbH Kathe-Niederkirchner-Straße 8 Tel. 030.31169440	10407 Berlin Fax: 030.31169499	Datum	gsl.
Planung				
	Fachplaner		Datum	gsl.
Vermessungsgrundlage Stadt Gießen				
Planungsgrundlage				
Vorentwurf Zu den Mühlen - Bereich 3 u. 4				
Planungszeichnung				
07.06.2011	1:500	0,97x C.706	LM/GR	NN
Datum	Maßstab	Stichtag	Gezeichnet	Überprüft

Lageplan, Maßstab 1:1000