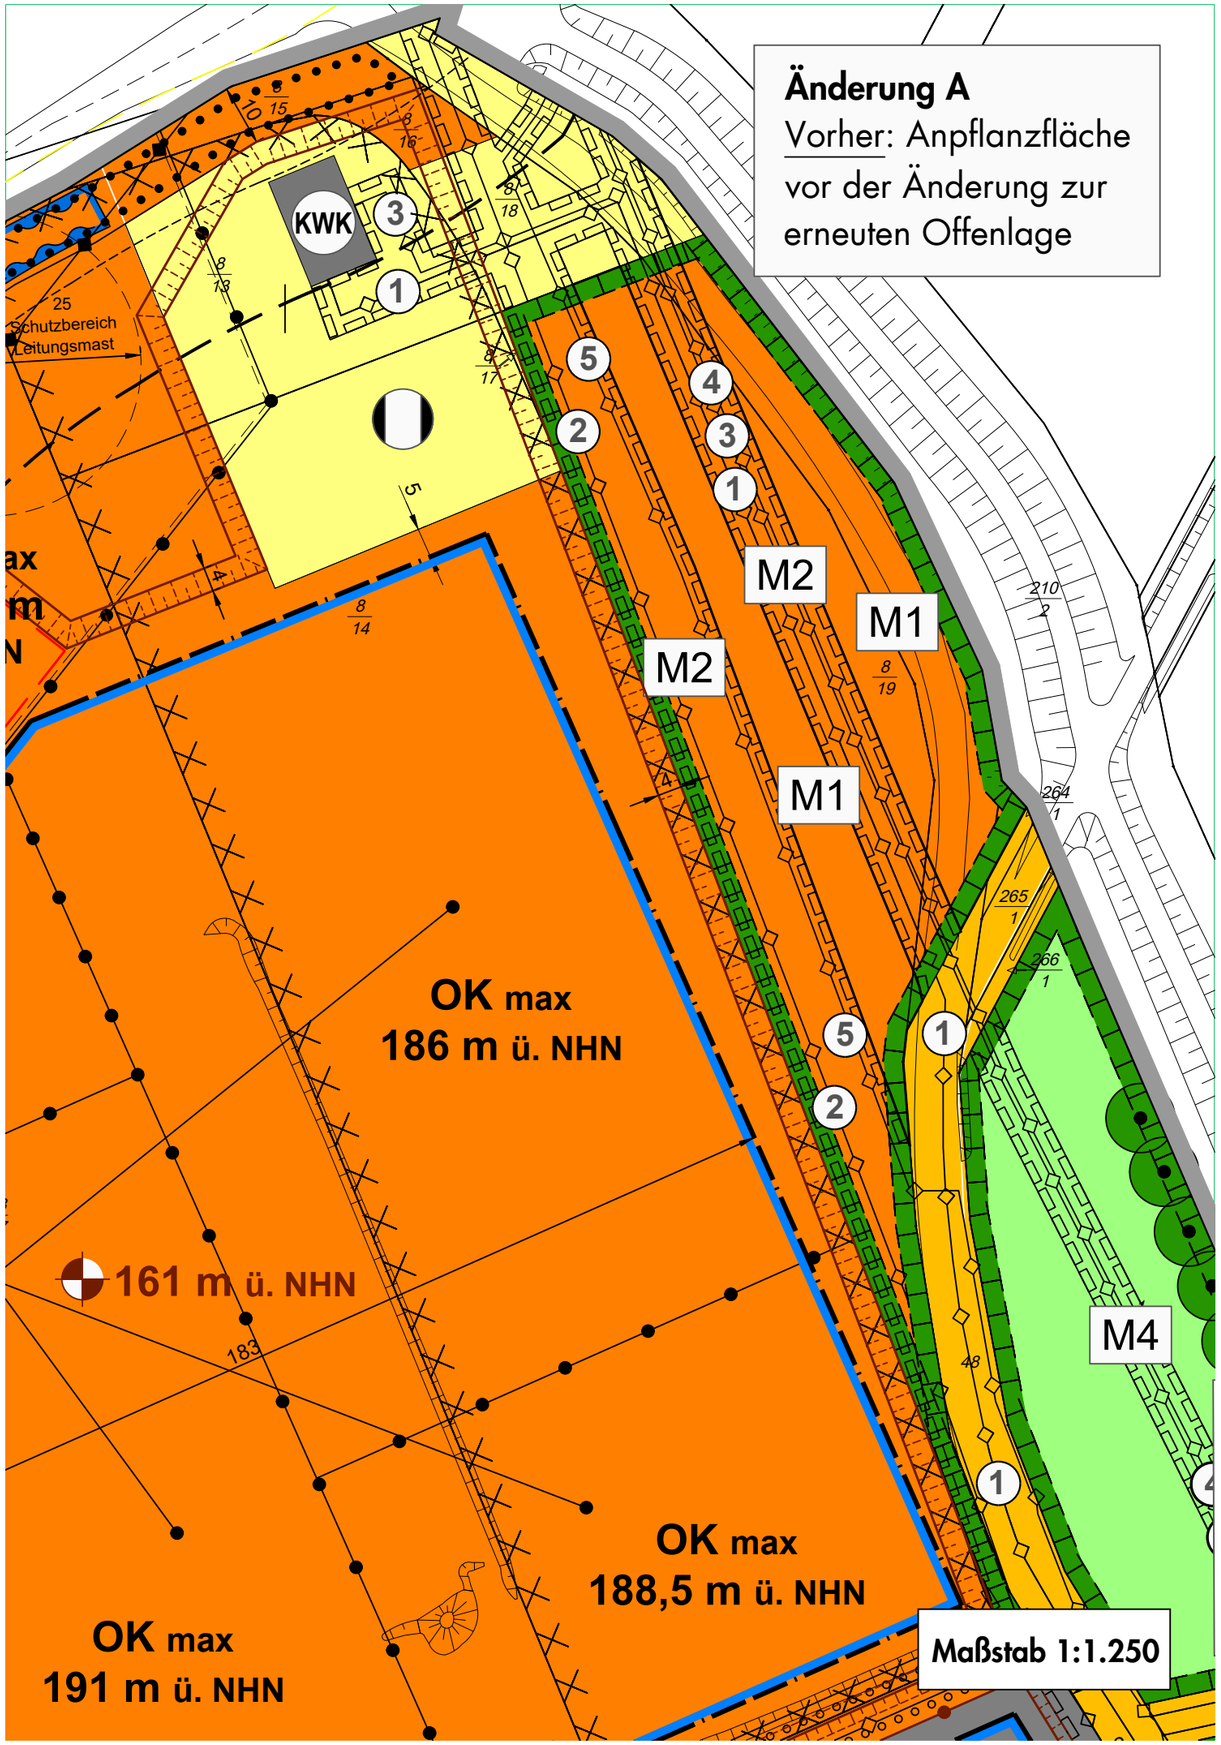
Änderung A
Vorher: Anpflanzfläche vor der Änderung zur erneuten Offenlage
KWK
Schutzbereich Leitungsmast
M1
M2
M4
OK max 186 m ü. NHN
161 m ü. NHN
OK max 188,5 m ü. NHN
OK max 191 m ü. NHN
Maßstab 1:1.250

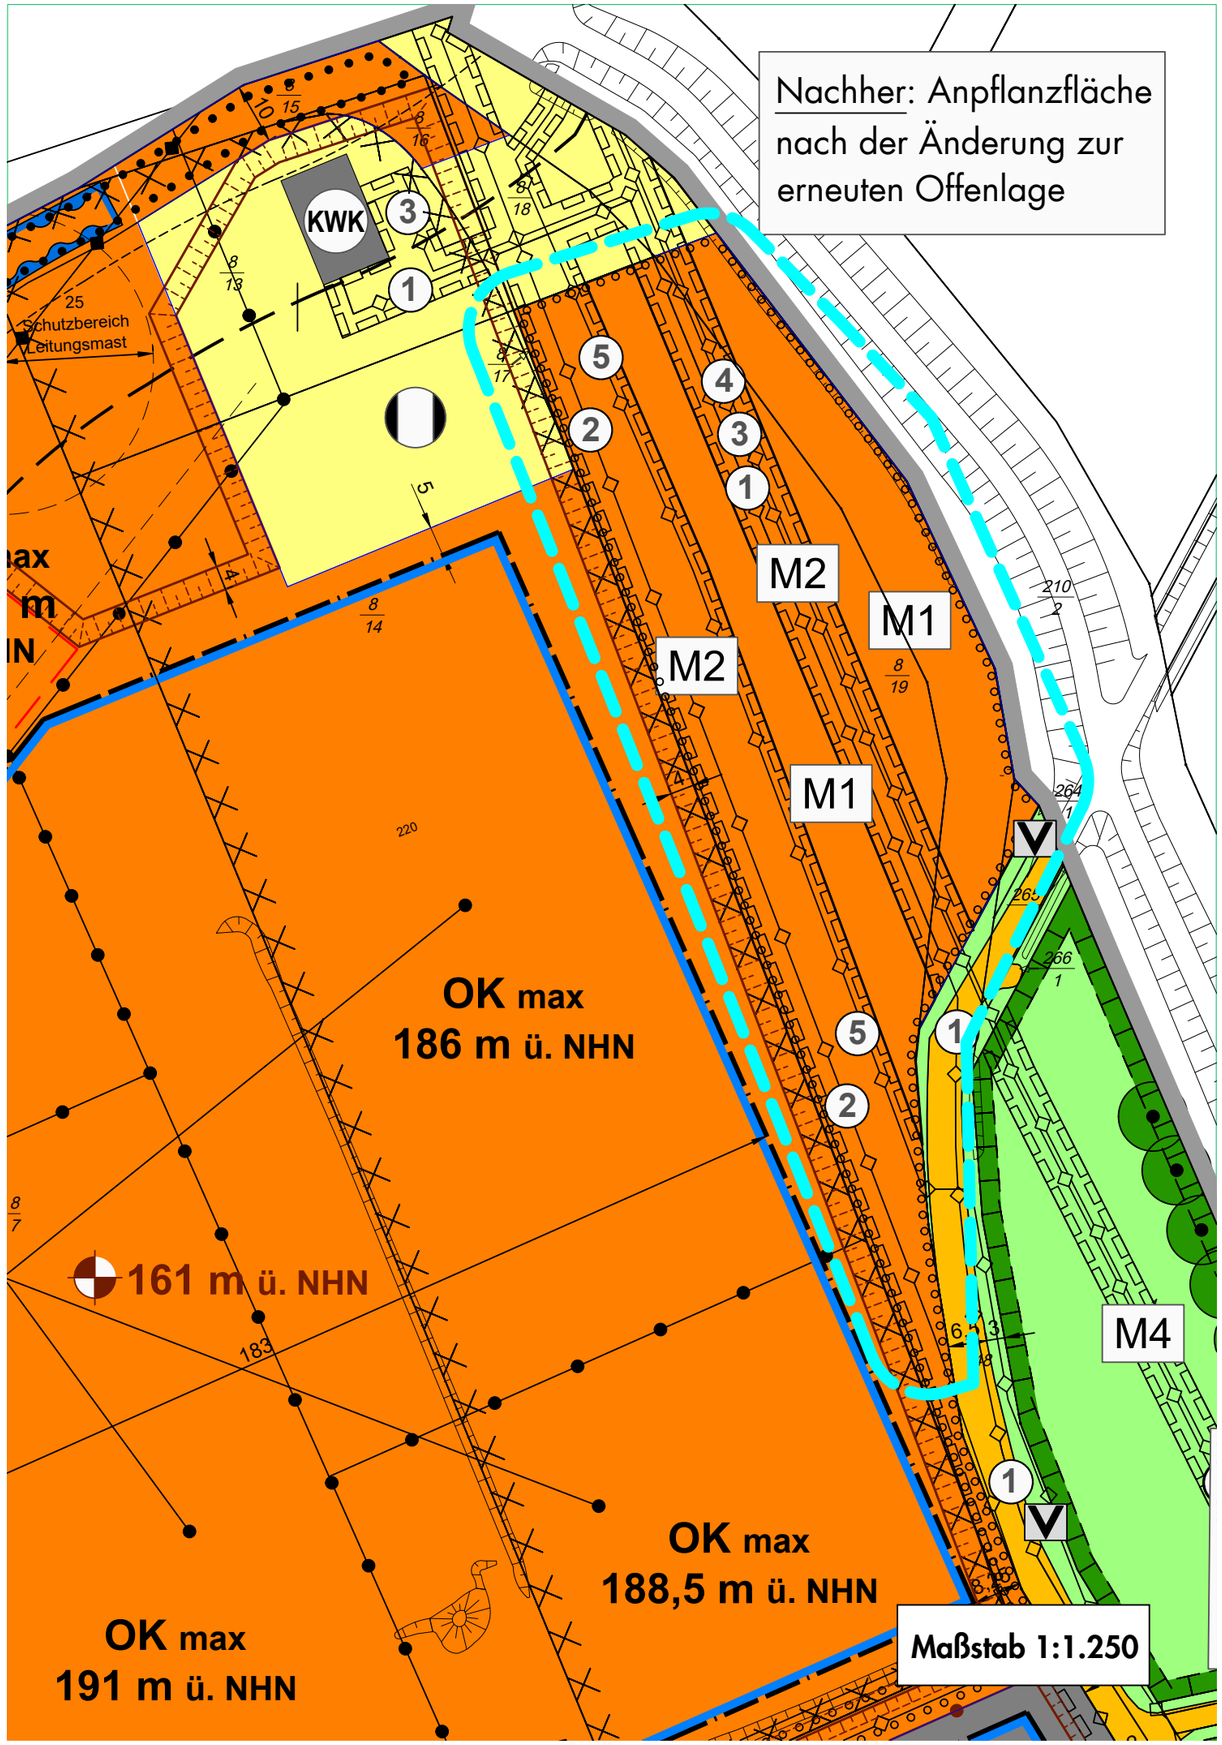
Nachher: Anpflanzfläche nach der Änderung zur erneuten Offenlage
KWK
Schutzbereich Leitungsmast
M1
M2
M4
OK max 186 m ü. NHN
161 m ü. NHN
OK max 188,5 m ü. NHN
OK max 191 m ü. NHN
Maßstab 1:1.250