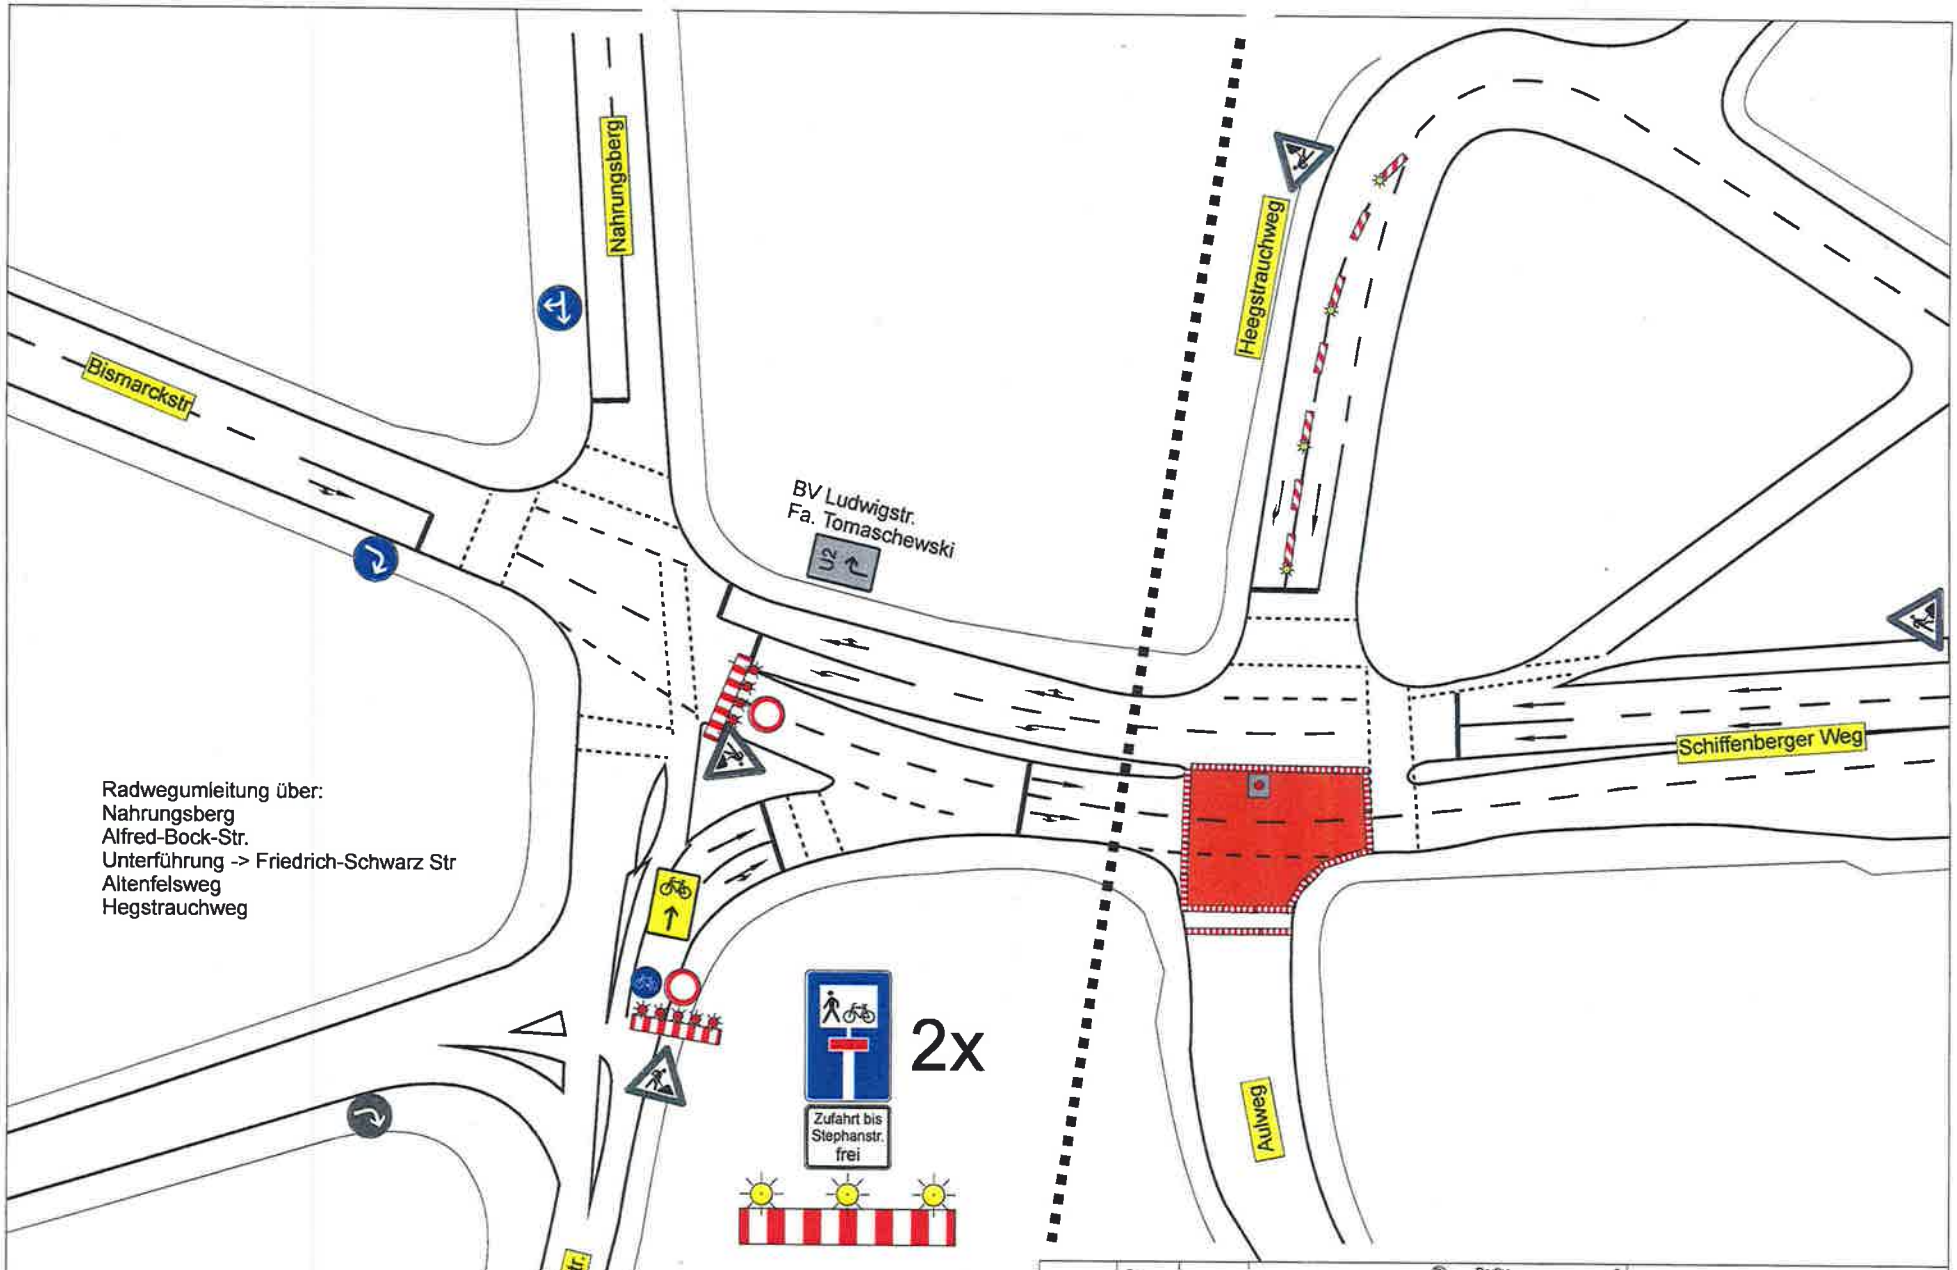

Platzierung an Kreuzung
(halb Gehweg halb Straße)
1.)Ludwigstr. - Bleichstr.
2.)Stephanstr. - Bleichstr.

gezeichnet	
geprüft	
Maßstab	1:----

Gi, Schiffenberger Weg Vollsperrung

Baubeauftragter: ----
Auftrags-Nr.: ----
Ausf. Firma: ----
Bereitschaftsdienst außerhalb der Geschäftszeit: 0641 97 21 97 11 ----
Beginn ----
Dauer ----