




# GI 04/16 "Schlangenzahl I", 2. Änderung

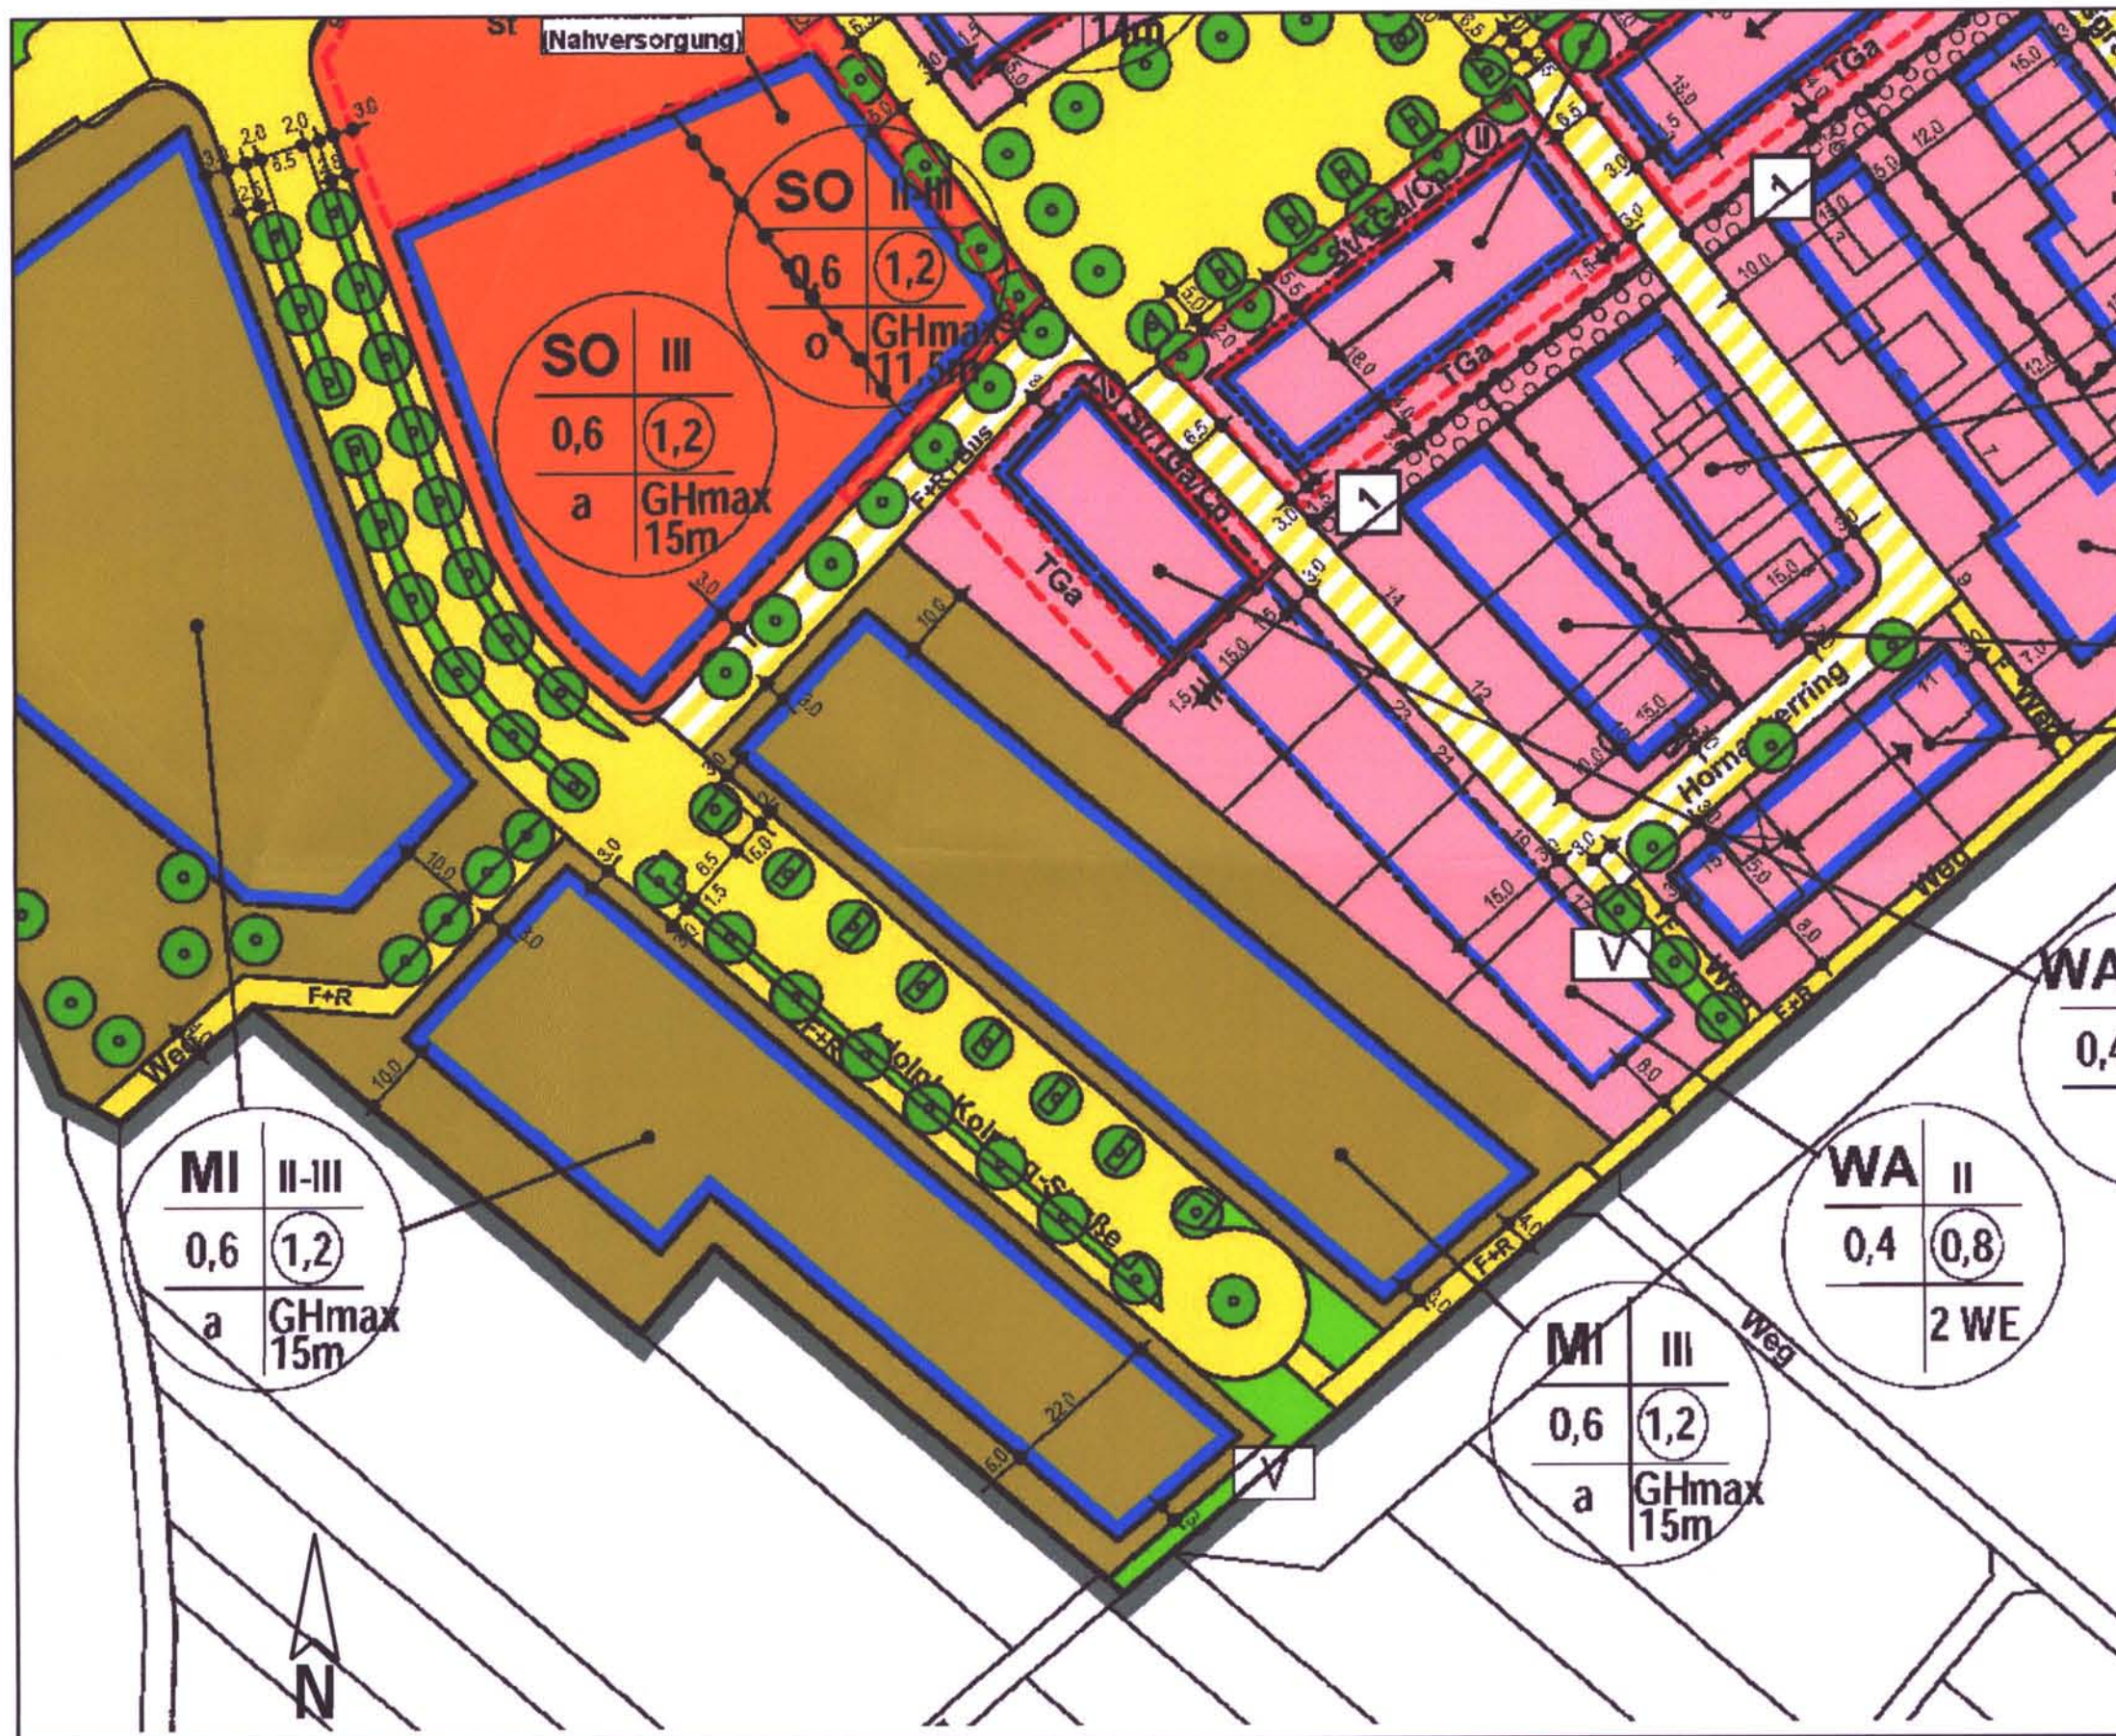

alt, rechtskräftig seit 09.07.2005


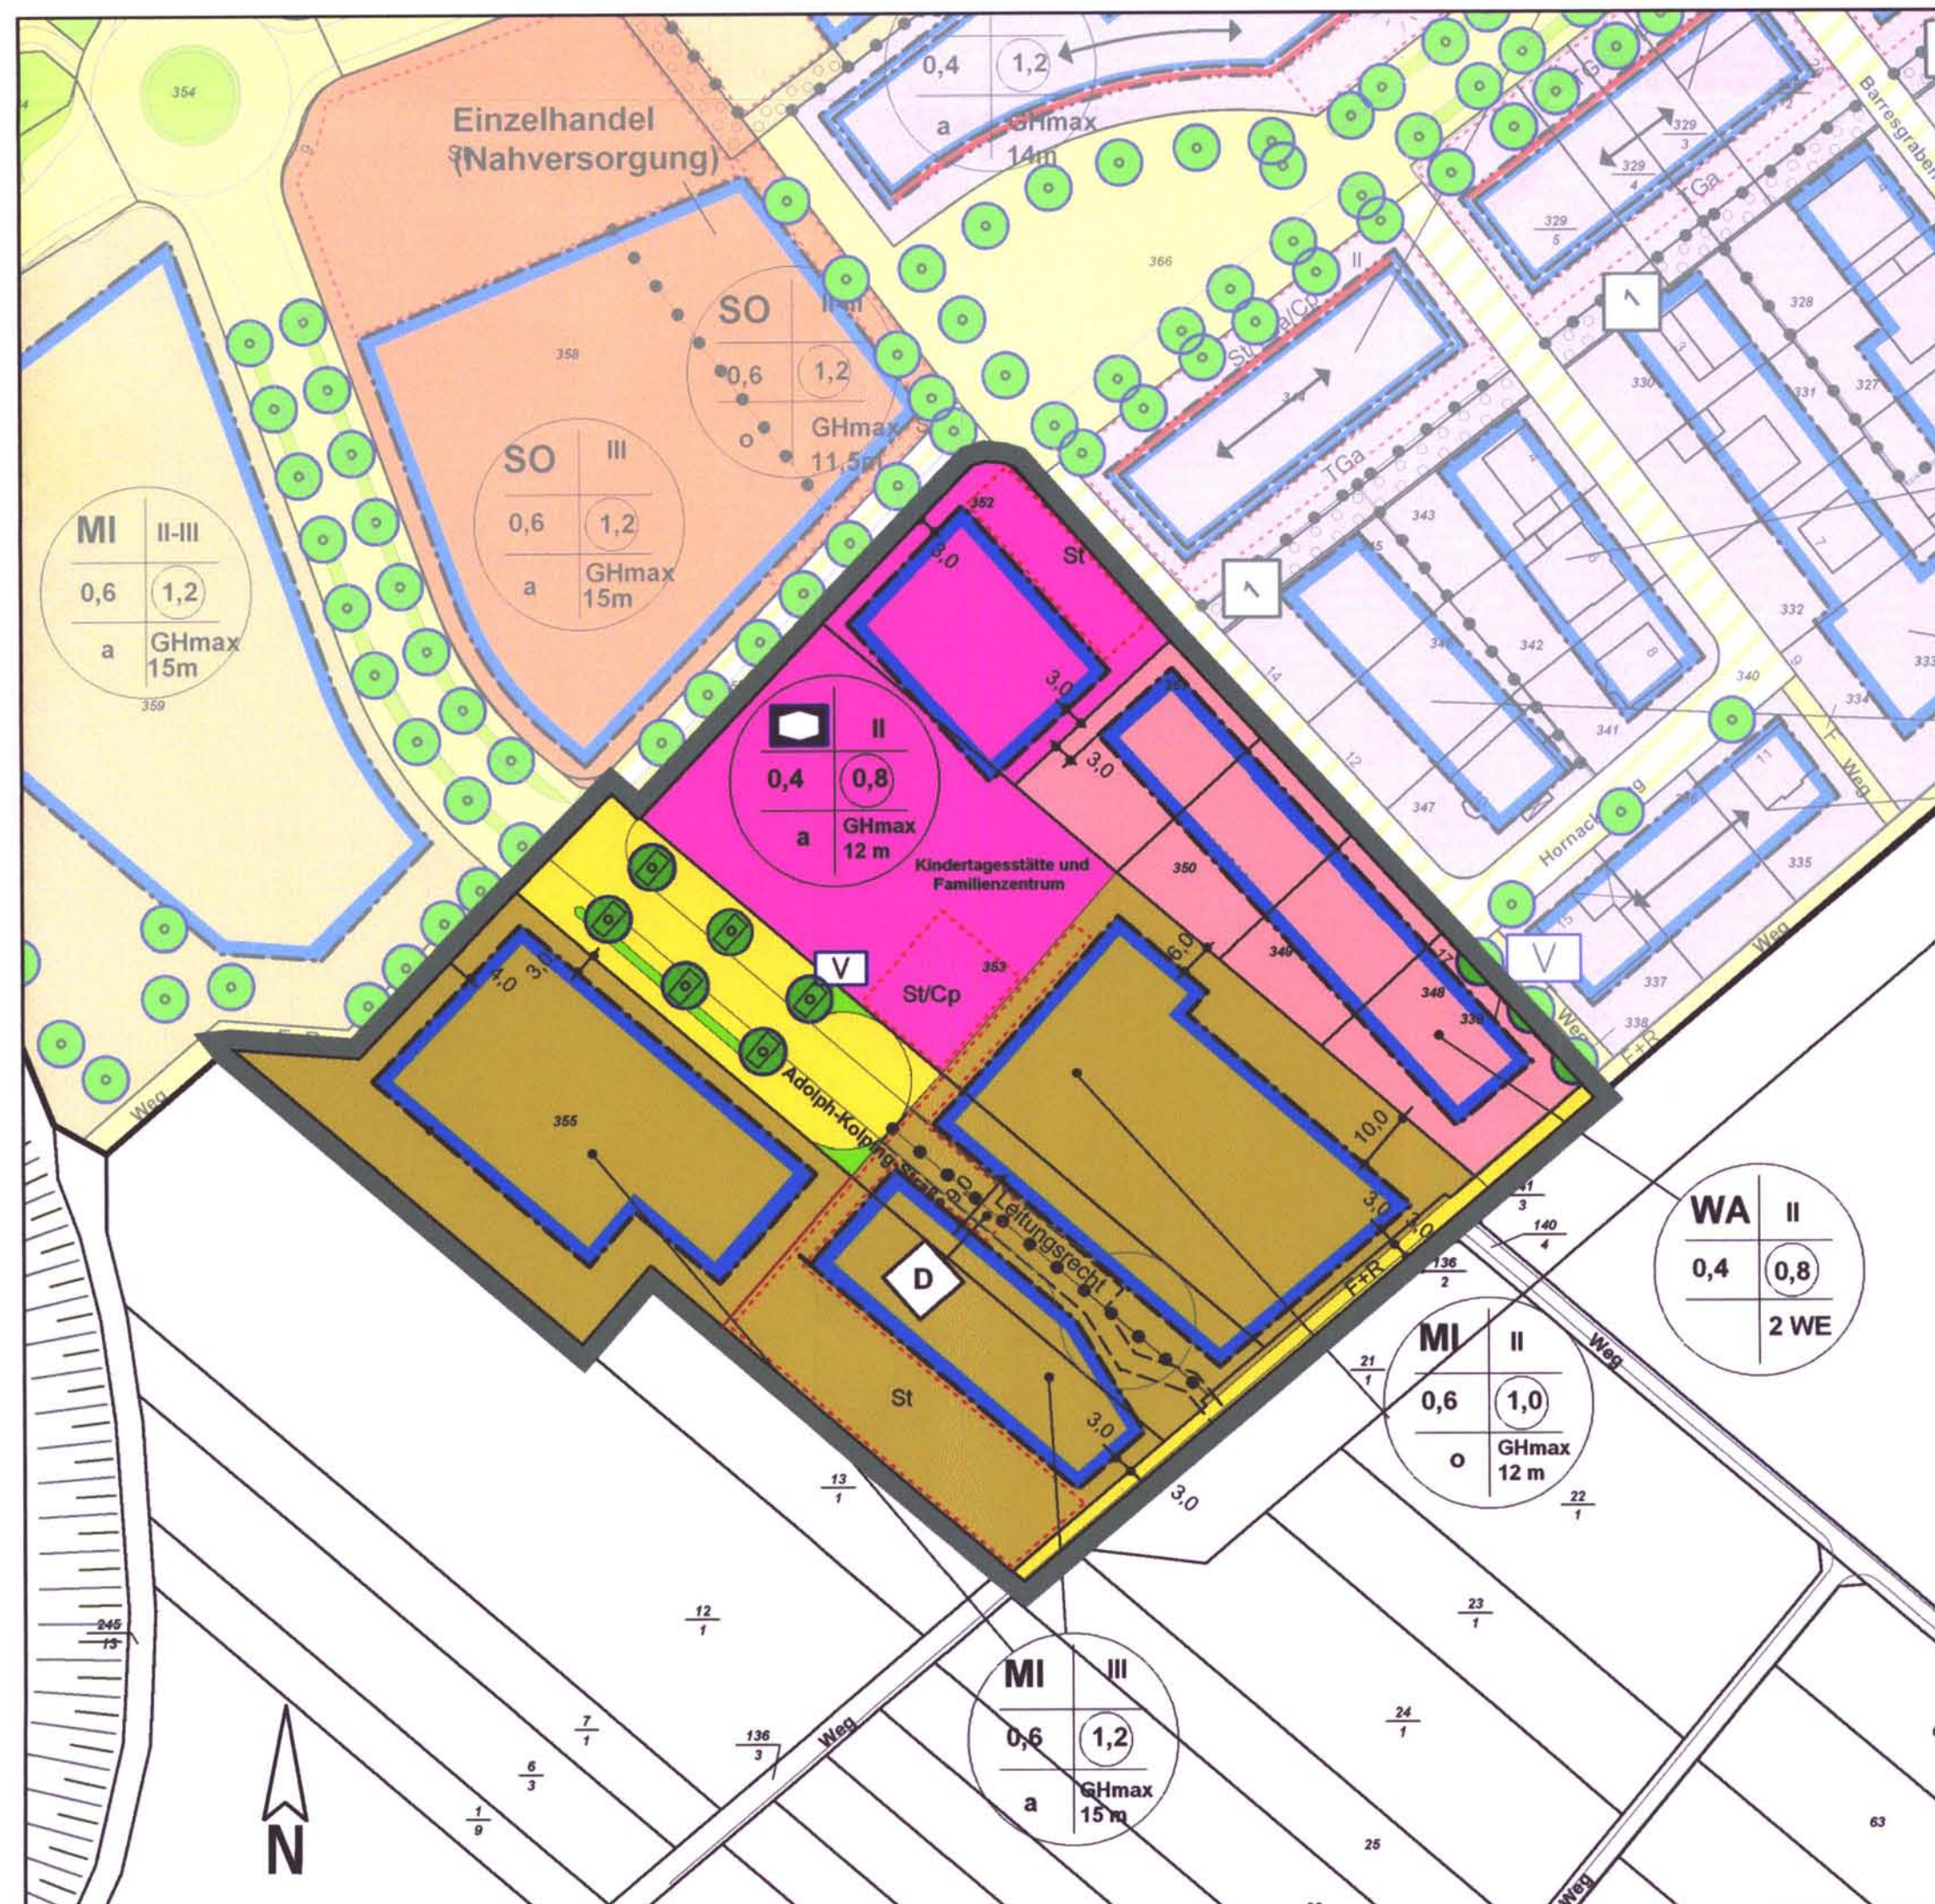


neu

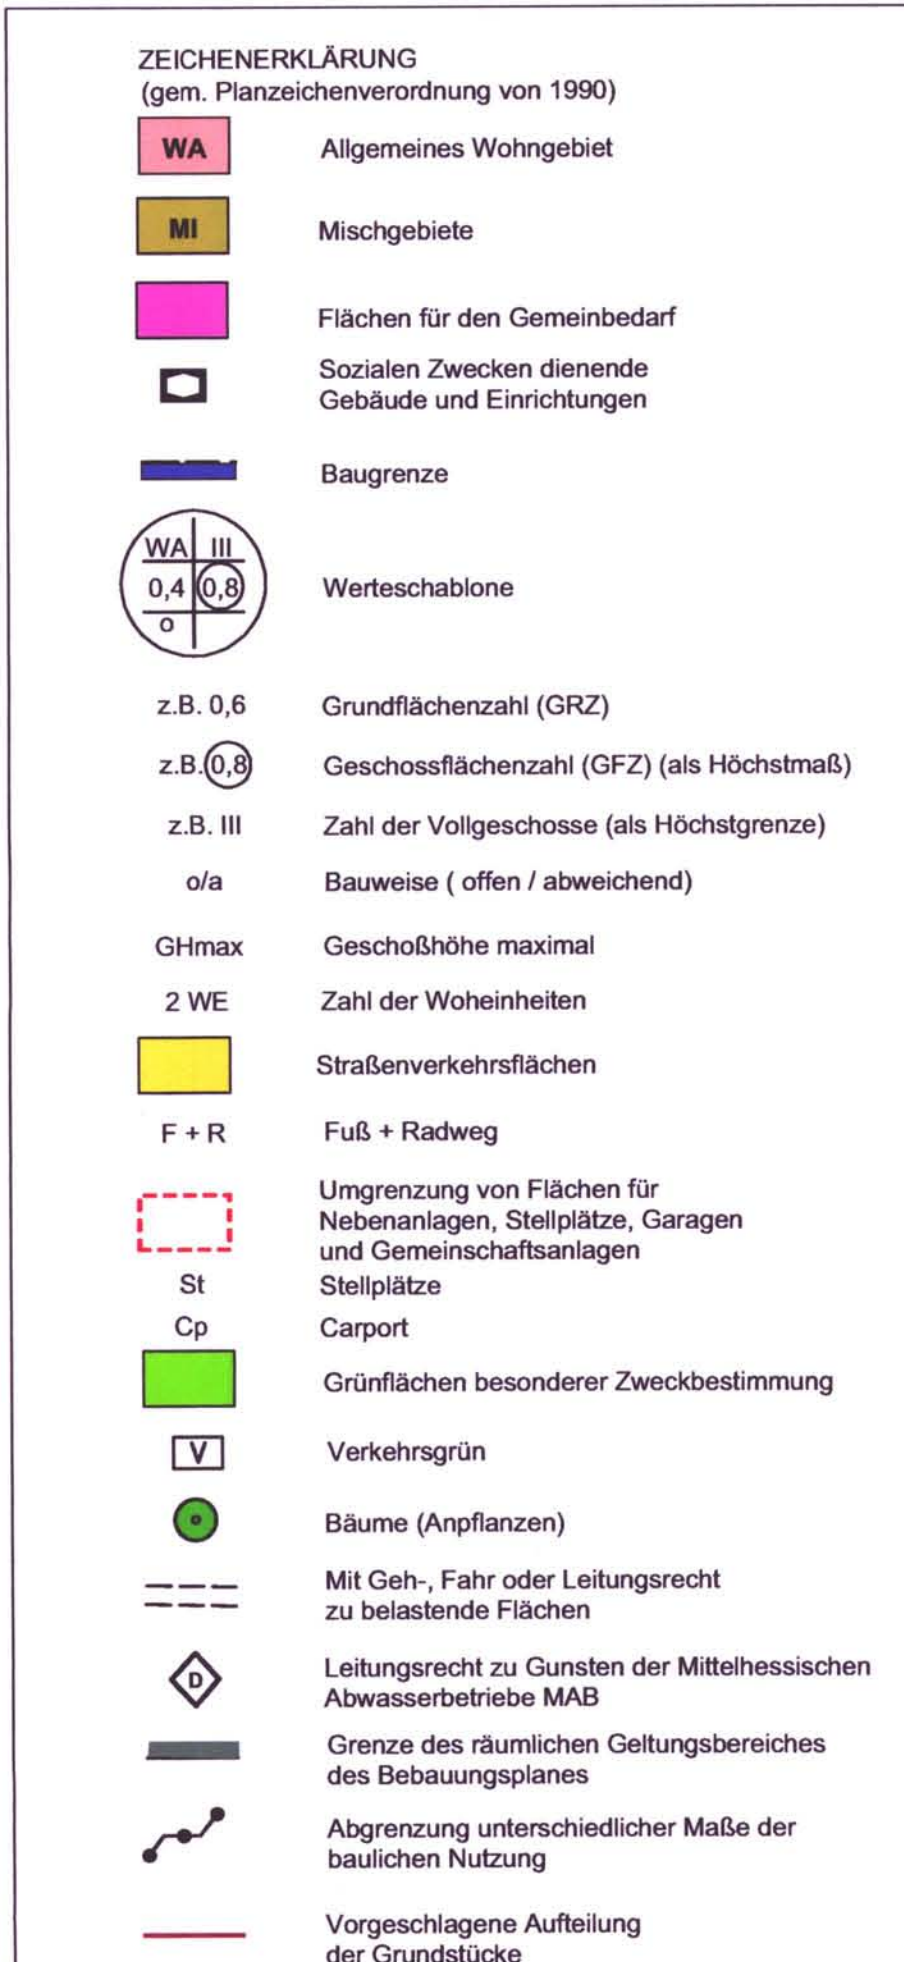

**Hinweise**


- Für den räumlichen Geltungsbereich der 2. Planänderung gelten alle textlichen Festsetzungen des Bebauungsplanes GI 04/16 "Schlangenzahl I".
- Unter Buchstabe D "Hinweise und Empfehlungen" der textlichen Festsetzungen des Bebauungsplanes GI 04/16 "Schlangenzahl I" wird als Ziffer VIIa unter der Überschrift "Immissionsschutz" folgender Text eingefügt:  
"Die Schallschutz-Anforderungen der in der Gemeinbedarfsfläche und dem Mischgebiet geplanten Bauvorhaben werden in den jeweiligen Baugenehmigungsverfahren geprüft."

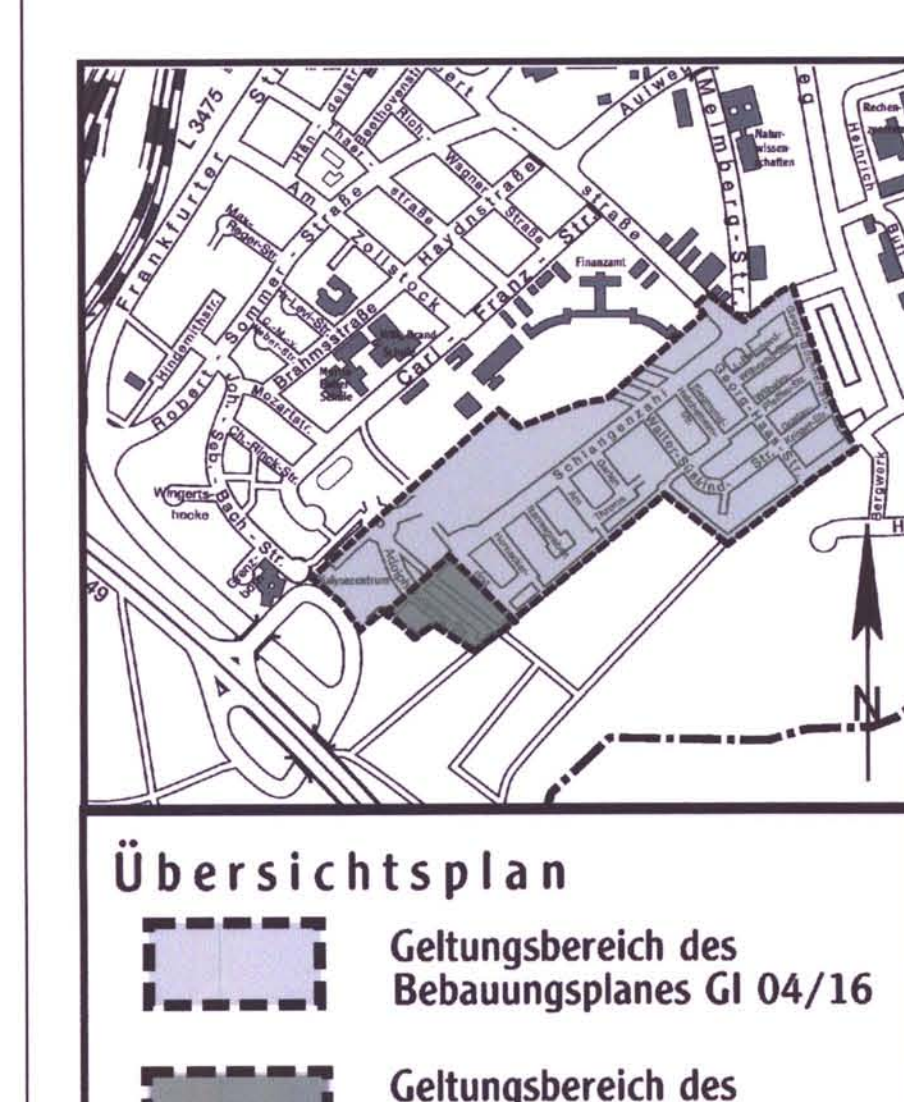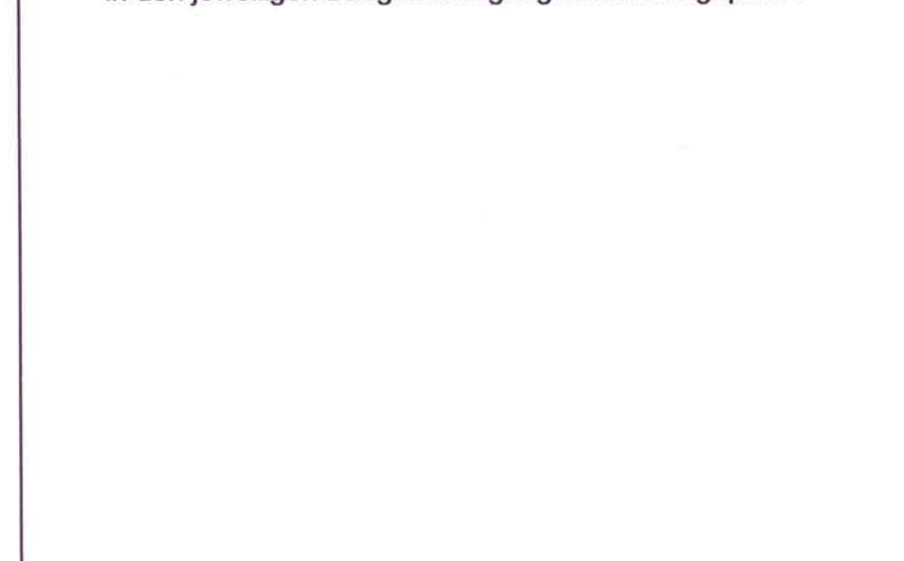

VERFAHRENSVERMERKE	
<b>AUFSTELLUNGS UND VORENTWURFSBESCHLUSS</b> DURCH DIE STADTVERORDNETENVERSAMMLUNG AM 17.09.2009 GIESSEN, DEN 19.03.2010 DER MAGISTRAT DER STADT GIESSEN Stadtrat	<b>BEKANNTMACHUNG DES AUFSTELLUNGSBESCHLUSSES</b> AM 25.09.2009 IN DER "GIESSENER ALLGEMEINEN" UND IN DEM "GIESSENER ANZEIGER" GIESSEN, DEN 19.03.2010 DER MAGISTRAT DER STADT GIESSEN Stadtrat
<b>UNTERRICHTUNG DER ÖFFENTLICHKEIT</b> PLANUNTERLAGEN ZUR EINSICHTNAHME DER BÜRGER BEREIT GELEGT VOM 28.09.2009 BIS 09.10.2009 GIESSEN, DEN 19.03.2010 DER MAGISTRAT DER STADT GIESSEN Stadtrat	<b>OFFENLEGUNG UND BETEILIGUNG DER TRÄGER ÖFFENTLICHER BELANGE</b> VOM 19.10.2009 BIS EINSCHLIESSLICH 20.11.2009 GIESSEN, DEN 19.03.2010 DER MAGISTRAT DER STADT GIESSEN Stadtrat
<b>SATZUNGSBESCHLUSS</b> DURCH DIE STADTVERORDNETENVERSAMMLUNG AM 4.03.2010 GIESSEN, DEN 19.03.2010 DER MAGISTRAT DER STADT GIESSEN Stadtrat	<b>AUSGEFERTIGT AM</b> 18.03.2010 GIESSEN, DEN 19.03.2010 DER MAGISTRAT DER STADT GIESSEN Stadtrat
DER BEBAUUNGSPLAN WURDE AM 20.03.2010 IN DER "GIESSENER ALLGEMEINEN" UND IN DEM "GIESSENER ANZEIGER" BEKANNT GEMACHT. RECHTSKRÄFTIG SEIT 20.03.2010	

ANLAGE 2

Maßstab 1 : 1.000

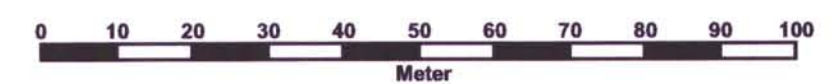

**Bebauungsplan**  
**Nr. GI 04/16**  
**Gebiet: "Schlangenzahl I"**  
**2. Änderung**

Stadtplanungsamt Giessen  
 Bearbeitet: HN Gezeichnet: GE

Aufgestellt im Vorentwurf:  
 Geändert zum Entwurf:  
 Geändert zum Satzungsbeschluss: Februar 2010  
 Planunterlagen haben den jeweils gleichen Stand

Stand: 15.02.2010

Dieses Exemplar wurde in der Sitzung der Stadtverordnetenversammlung am 4.03.2010 als Satzung beschlossen.  
 8.03.2010  
 Unterschrift Sachbearbeiter