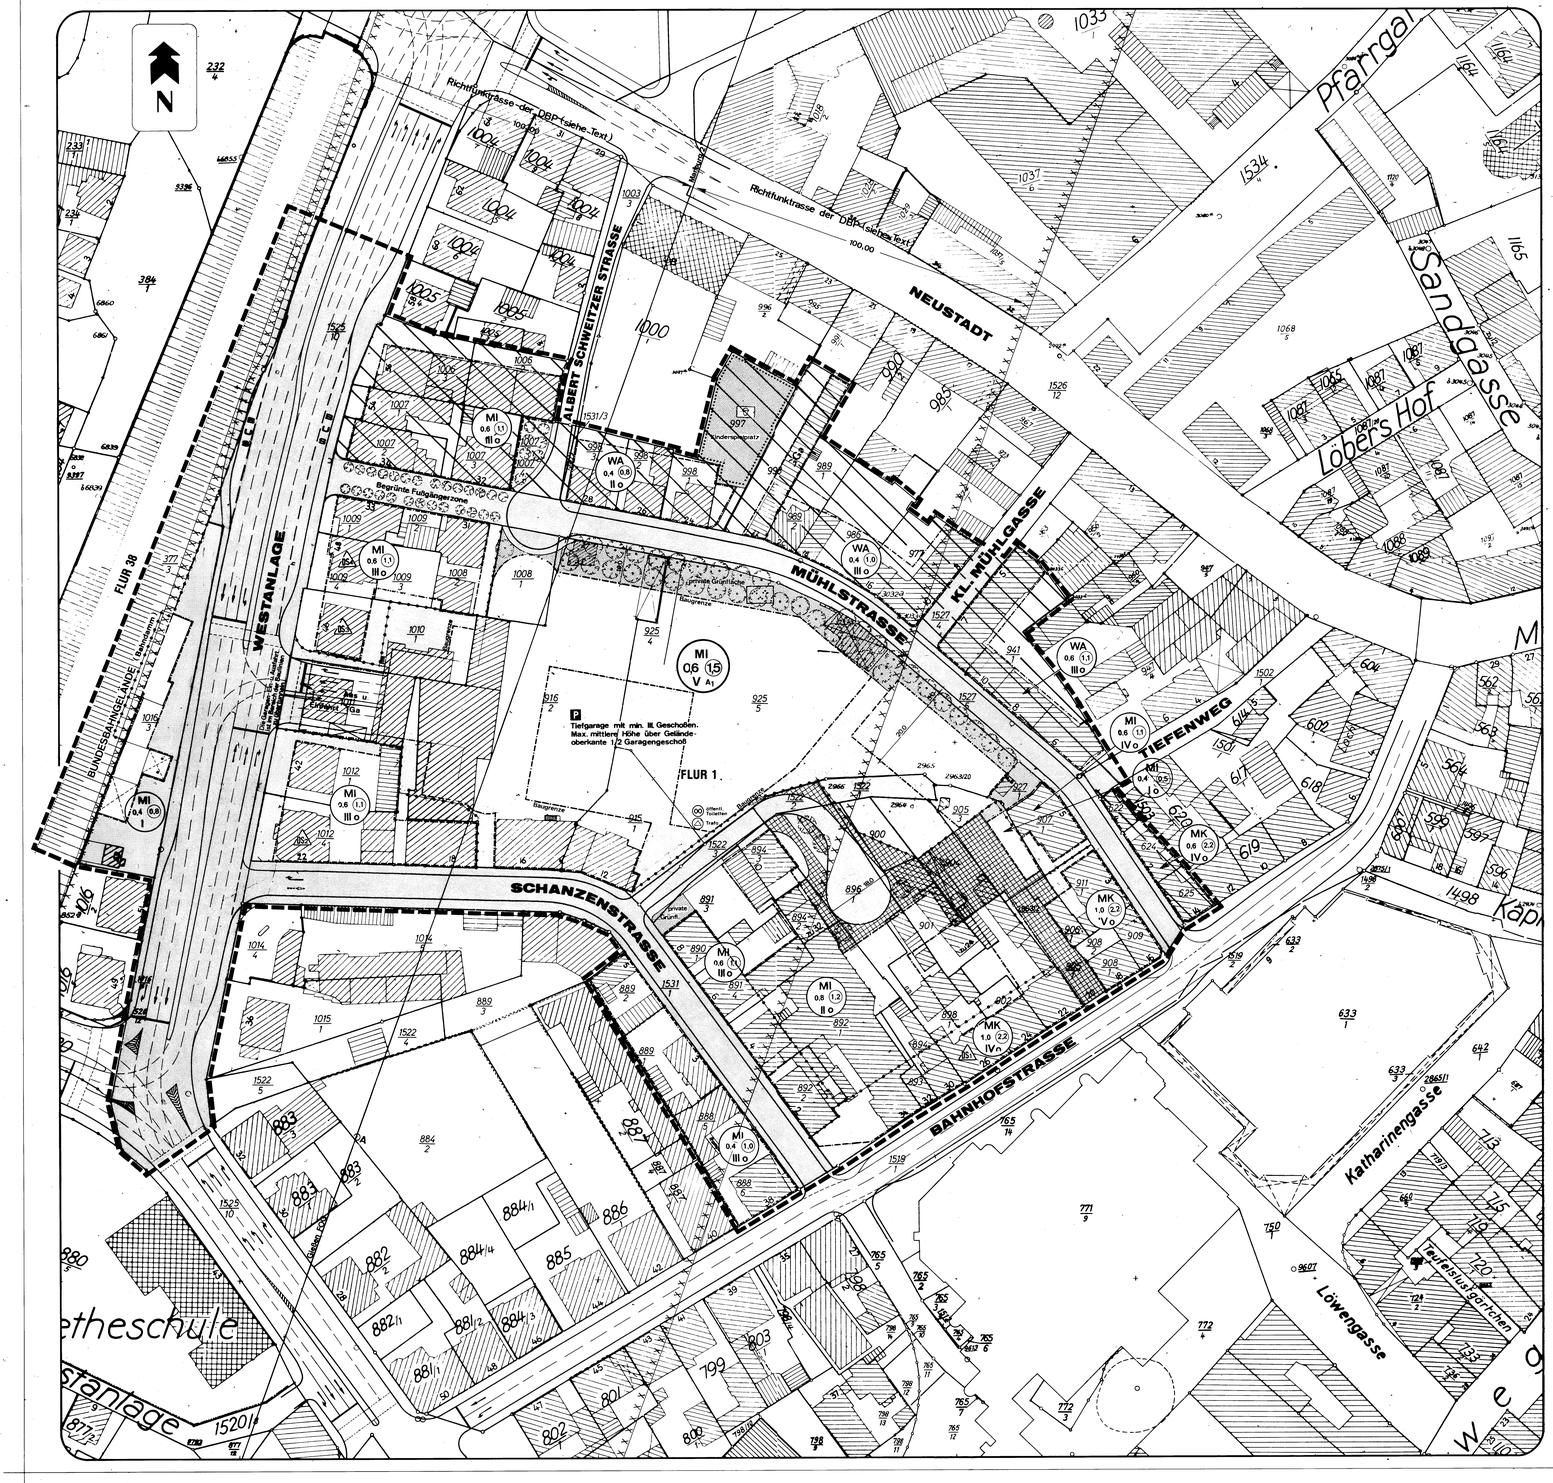
N
Richtfunktrasse der DBP (siehe Text)
100.00
ALBERT SCHWEITZER STRASSE
NEUSTADT
Pfarrgasse
Sandgasse
Löbers Hof
KL. MÜHLGASSE
MÜHLSTRASSE
TIEFENWEG
WESTANLAGE
SCHANZENSTRASSE
BAHNHOFSTRASSE
Katharinengasse
Löwengasse
Teufelsbastaischen
Tiefgarage mit min. III Geschossen. Max. mittlere Höhe über Gelände-oberkante 1/2 Garagengeschoß
FLUR 1
FLUR 38
Öffentl. Spielplatz
Private Grünfläche
Private Grünfläche
Bahngelände
Bundesbahngelände (Bahnsteig)
Kinderspielplatz
Begrünte Fußgängerzone
Lärmmess Grundfläche
Lärmmess Grundfläche
Lärmmess Grundfläche